



**Схема на площадката и местоположение
на инсталациите.**




Надлъжен разрез А-А

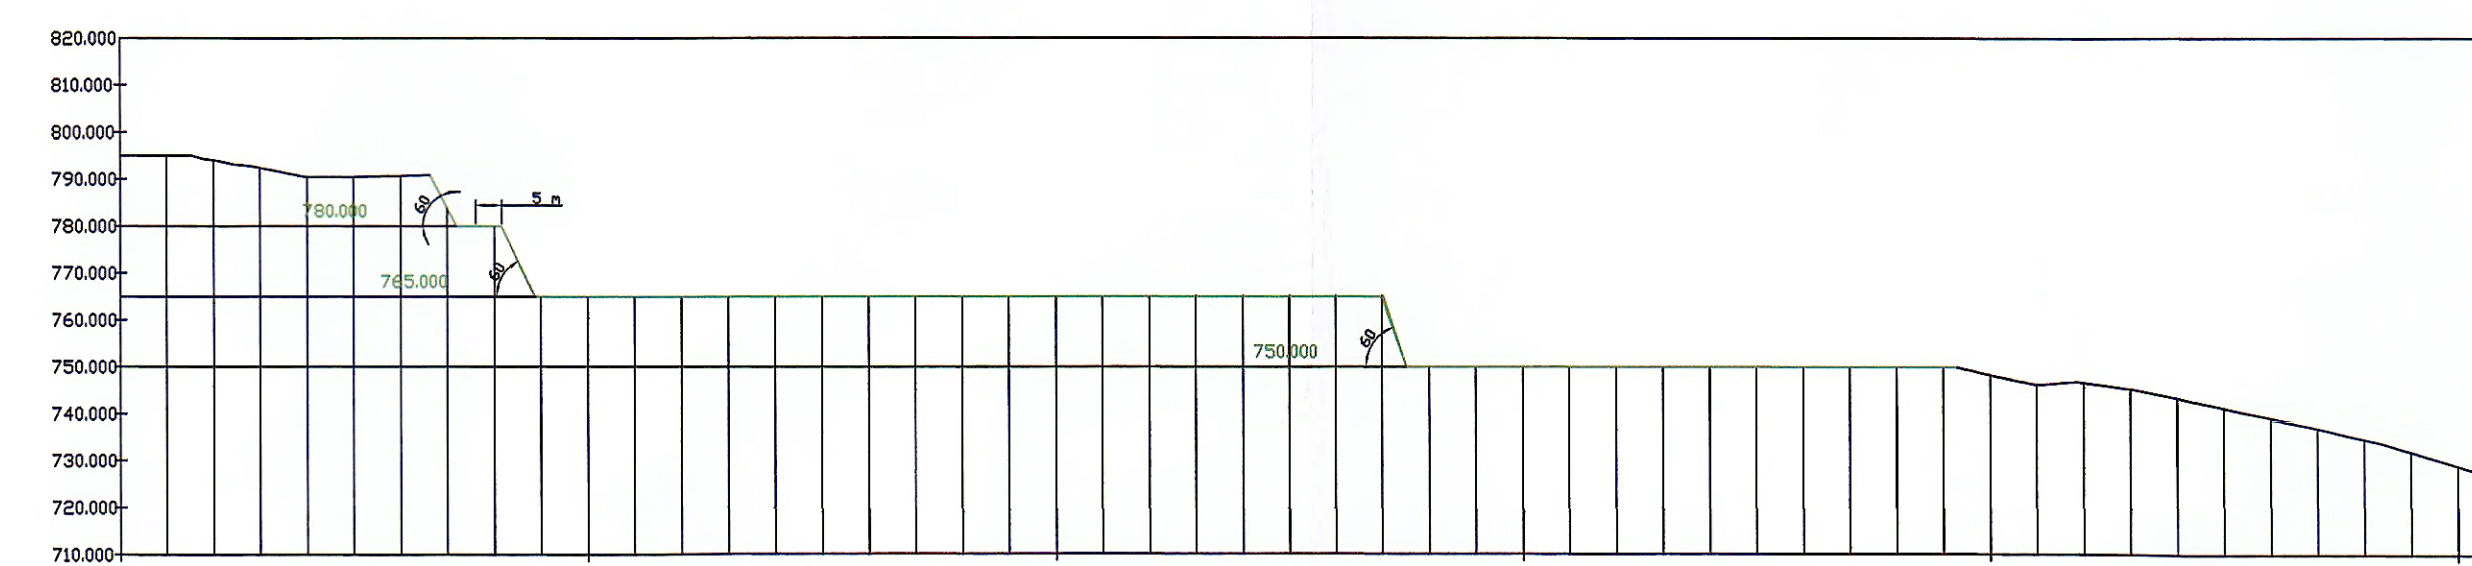

Надлъжен разрез В-В

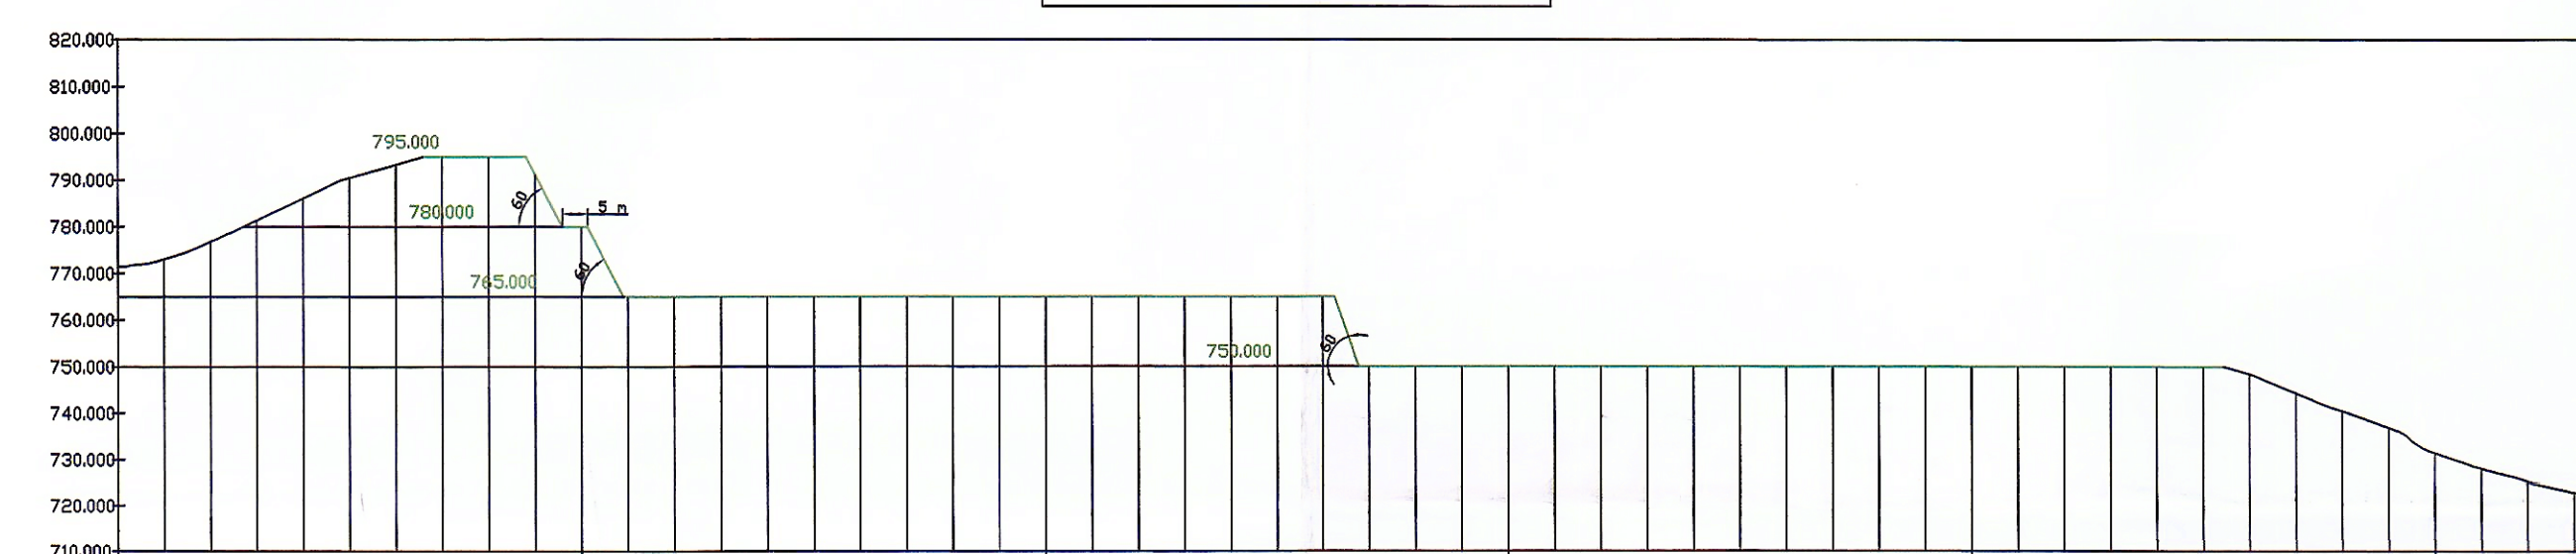

Надлъжен разрез С-С

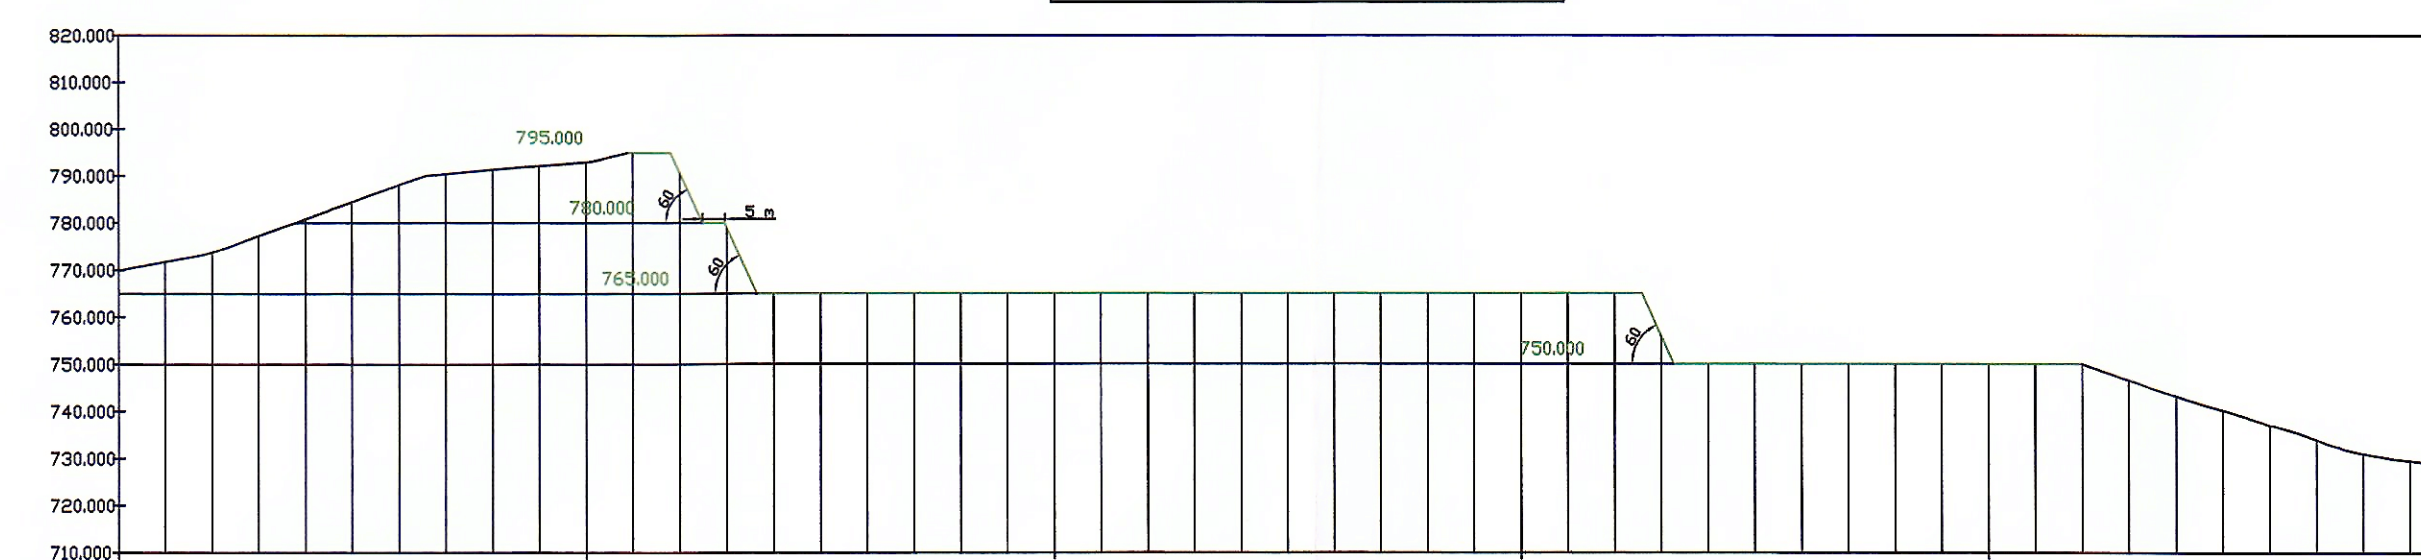

Условни знаци

